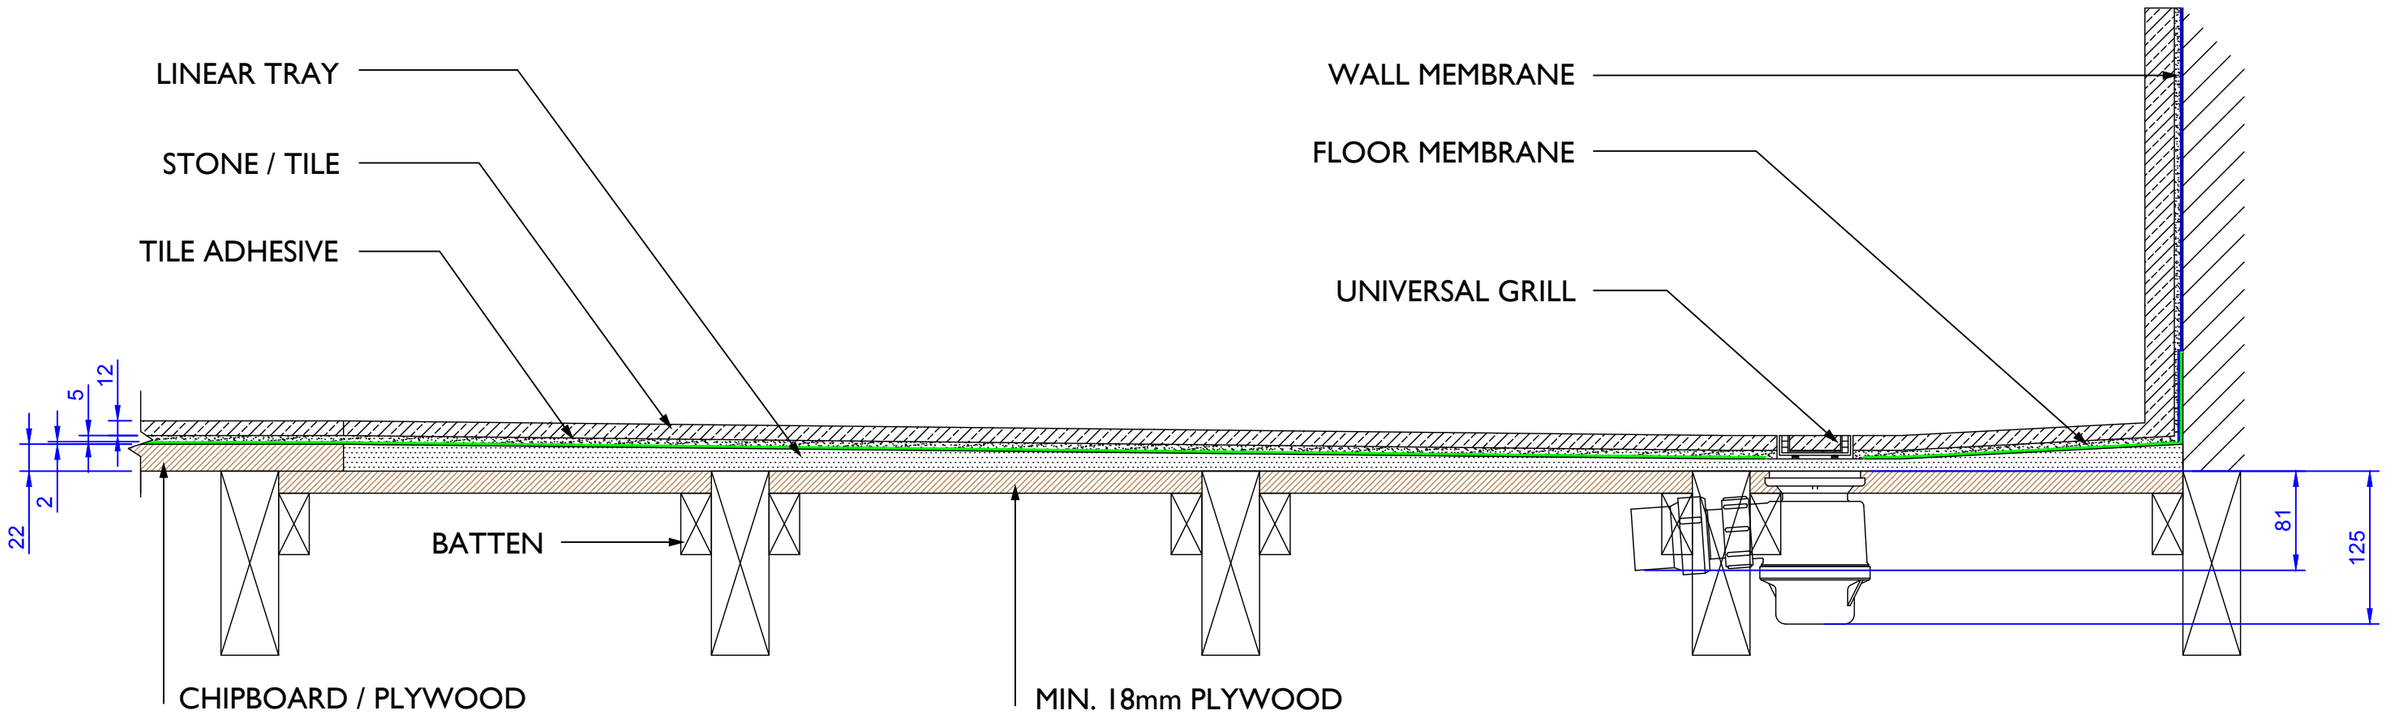

LINEAR TRAY
STONE / TILE
TILE ADHESIVE
WALL MEMBRANE
FLOOR MEMBRANE
UNIVERSAL GRILL
12
5
2
22
BATTEN
81
125
CHIPBOARD / PLYWOOD
MIN. 18mm PLYWOOD